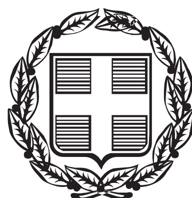


ΕΦΗΜΕΡΙΣ ΤΗΣ ΚΥΒΕΡΝΗΣΕΩΣ

ΤΗΣ ΕΛΛΗΝΙΚΗΣ ΔΗΜΟΚΡΑΤΙΑΣ

ΤΕΥΧΟΣ ΤΕΤΑΡΤΟ **Αρ. Φύλλου 397**

25 Νοεμβρίου 2015

ΠΕΡΙΕΧΟΜΕΝΑ

ΑΠΟΦΑΣΕΙΣ

ΑΠΟΦΑΣΕΙΣ

Αριθμ. 80494 (1)

Καθορισμός οριογραμμών αιγιαλού και παραλίας στη θέση «Μυρσιτζίκι», κοινότητα Αγίας Παρασκευής, Δ.Ε. Αγίας Παρασκευής, Δήμου Λέσβου.

Ο ΑΣΚΩΝ ΚΑΘΗΚΟΝΤΑ ΓΕΝΙΚΟΥ ΓΡΑΜΜΑΤΕΑ ΑΠΟΚΕΝΤΡΩΜΕΝΗΣ ΔΙΟΙΚΗΣΗΣ ΑΙΓΑΙΟΥ

Έχοντας υπόψη:

1. Τις διατάξεις του Ν. 2971/2001 (ΦΕΚ 285/Α/19-12-2001) «Αιγιαλός, παραλία και άλλες διατάξεις» όπως τροποποιήθηκε και ισχύει, καθώς και το άρθρο 11 του Ν. 4281/2014 (ΦΕΚ 160/τ.Α΄/08-08-2014).

2. Τις διατάξεις του άρθρου 89 του Π.δ. 284/1988 «Οργανισμός του Υπουργείου Οικονομικών», όπως τροποποιήθηκε και ισχύει.

3. Τις διατάξεις του άρθρου 46 παρ. 21 του Ν. 3220/2004 «Μέτρα αναπτυξιακής πολιτικής κ.λπ.» (ΦΕΚ 15/τ.Α΄) (ΦΕΚ 15/τ.Α΄/28-01-2004), δυνάμει των οποίων οι αρμοδιότητες του Υπουργού Οικονομίας και Οικονομικών, οι οποίες ανήκαν ή είχαν μεταβιβαστεί στους Νομάρχες μέχρι την έναρξη λειτουργίας των Νομαρχιακών Αυτοδιοικήσεων και αφορούν θέματα των Υπηρεσιών του Υπουργείου Οικονομίας και Οικονομικών, που εξαιρέθηκαν από την κατάργηση με τις διατάξεις της παρ. 2 του άρθρου 39 του Ν. 2218/1994, περιέρχονται στον Γενικό Γραμματέα της Περιφέρειας, εκτός των θεμάτων της Υ.Δ.Ε.

4. Τις διατάξεις του άρθρου 280 παρ. 1 του Ν. 3852/2010 (ΦΕΚ 87/τ.Α΄/07-06-2010) «Νέα Αρχιτεκτονική της Αυτοδιοίκησης και της Αποκεντρωμένης Διοίκησης - Πρόγραμμα Καλλικράτης», όπως ισχύει.

5. Τις διατάξεις του Π.δ. 143/2010 (ΦΕΚ 236/τ.Α΄/27-12-2010) των Υπουργών Εσωτερικών, Αποκέντρωσης και Ηλεκτρονικής Διακυβέρνησης και Οικονομικών που αφορά στη σύσταση του Οργανισμού της Αποκεντρωμένης Διοίκησης Αιγαίου.

6. Το άρθρο 56 του Ν. 4257/2014 «Επείγουσες ρυθμίσεις αρμοδιότητας Υπουργείου Εσωτερικών».

7. Το άρθρο 28, παρ. 1 του Ν. 4325/2015 (ΦΕΚ 47/Α΄).

8. Το με Α.Π. 1771/15-9-2011 έγγραφο της Κτηματικής Υπηρεσίας Λέσβου, το οποίο ζητούσε τη σύμφωνη γνώμη του ΓΕΕΘΑ σύμφωνα με τις διατάξεις της παρ. 1 του άρθρου 113 του Ν. 3978/2011 και το με Α.Π. Φ.119/165716 Σ. 221/17-01-2012 έγγραφο του ΓΕΕΘΑ που δηλώνει ότι δεν έχει αντίρρηση για τη συνέχιση της διαδικασίας.

9. Την από 17-9-2015 έκθεση της κατά το άρθρο 3 του Ν. 2971/2001 αρμόδιας Επιτροπής για τον καθορισμό των ορίων αιγιαλού και παραλίας στην περιοχή «Μυρσιτζίκι» κοινότητας Αγίας Παρασκευής, Δ.Ε. Αγίας Παρασκευής, νήσου Λέσβου, Δήμου Λέσβου, καθώς και το κτηματογραφικό - υψομετρικό διάγραμμα που συντάχθηκε τον Αύγουστο του 2014 από την Μαριάνθη Στυλιανίδου, Τοπογράφο Μηχανικό σε μία (1) πινακίδα, σε κλίμακα 1:500, ελέγχθηκε κατά το δυνατόν για την ορθή αποτύπωσή του και θεωρήθηκε στις 17-9-2015 από την Ελένη Μητρίτσα, ΠΕ/Β Μηχανικών, Τοπογράφο Μηχανικό, υπάλληλο του Αυτοτελούς Γραφείου Δημόσιας Περιουσίας Λέσβου, αποφασίζουμε:

Α. Επικυρώνουμε την από 17-9-2015 έκθεση της κατά το άρθρο 3 του Ν. 2971/2001 αρμόδιας Επιτροπής για τον καθορισμό των ορίων αιγιαλού και παραλίας στην περιοχή «Μυρσιτζίκι» κοινότητας Αγίας Παρασκευής, Δ.Ε. Αγίας Παρασκευής, νήσου Λέσβου, Δήμου Λέσβου, καθώς και το κτηματογραφικό - υψομετρικό διάγραμμα που συντάχθηκε τον Αύγουστο του 2014 από την Μαριάνθη Στυλιανίδου, Τοπογράφου Μηχανικού σε μία (1) πινακίδα, σε κλίμακα 1:500, ελέγχθηκε κατά το δυνατόν για την ορθή αποτύπωση του και θεωρήθηκε στις 17-9-2015 από την Ελένη Μητρίτσα, ΠΕ/Β Μηχανικών, Τοπογράφο Μηχανικό, υπάλληλο του Αυτοτελούς Γραφείου Δημόσιας Περιουσίας Λέσβου.

Β. Στο τοπογραφικό αυτό διάγραμμα η αρμόδια επιτροπή καθορίζει:

1. Την οριογραμμή αιγιαλού με κόκκινη συνεχή και πολυγωνική γραμμή με σημεία 1, 2, 3 .... 21.

2. Την οριογραμμή παραλίας με συνεχή κίτρινη πολυγωνική γραμμή και με σημεία 1', 2' ως 5', σε σταθερή απόσταση 10 μέτρων από την οριογραμμή αιγιαλού για την καλύτερη επικοινωνία της ξηράς με τον αιγιαλό, στο δε υπόλοιπο τμήμα της ακτογραμμής δεν καθορίζεται ζώνη παραλίας λόγω ύπαρξης της κοινόχρηστης επαρχιακής παραλιακής οδού η οποία εξυπηρετεί την επικοινωνία της ξηράς με τη θάλασσα και έχει εφαρμογή η αρ. 571/2000 γνωμοδότηση του Ν.Σ.Κ. σύμφωνα με την οποία είναι στην διακριτική ευχέρεια της διοίκησης να δημιουργήσει ή μη παραλία αιτιολογημένα.

3. Δεν υπάρχει παλαιός αιγιαλός.

4. Δεν υπάρχουν κτίσματα στη ζώνη παραλίας.

5. Το κτηματογραφικό - υψομετρικό διάγραμμα είναι κλίμακας 1:500, αποτελείται από μία (1) πινακίδα και η εξάρτηση του έγινε σύμφωνα με το Ελληνικό Γεωδαιτικό Σύστημα Αναφοράς (ΕΓΣΑ΄ 87).

Η απόφαση αυτή με την έκθεση της επιτροπής και το τοπογραφικό διάγραμμα να δημοσιευθούν στην Εφημερίδα της Κυβερνήσεως.

Μυτιλήνη, 17 Νοεμβρίου 2015
Ο Ασκών καθήκοντα Γενικού Γραμματέα
Αποκεντρωμένης Διοίκησης
ΝΙΚΟΛΑΟΣ ΘΕΟΔΩΡΙΔΗΣ

ΕΚΘΕΣΗ

Επιτροπής αιγιαλού και παραλίας της παρ. 1 του άρθρου 3 του Ν. 2971/2001, χωρικής αρμοδιότητας Λέσβου, που αφορά τον καθορισμό των ορίων αιγιαλού, παραλίας στην περιοχή «Μυρσιτζίκι», κοινότητας Αγίας Παρασκευής, Δ.Ε. Αγίας Παρασκευής, νήσου Λέσβου, Δήμου Λέσβου.

Στη Μυτιλήνη την 17-9-2015, η Επιτροπή αιγιαλού και παραλίας που αποτελείται από τους:

1. Ελένη Μητρίτσα, ΠΕ/Β Μηχανικών, υπεύθυνη του Αυτοτελούς Γραφείου Δημόσιας Περιουσίας Λέσβου, νόμιμη αναπληρώτρια του Διευθυντή Περιφερειακής Δνσης Δημόσιας Περιουσίας Αιγαίου, ως πρόεδρος, τούτου νομίμως κωλυομένου.

2. Σταύρο Δαλιακόπουλο ΤΕ/Δ Μηχανικών, υπάλληλο του Αυτοτελούς Γραφείου Δημόσιας Περιουσίας Λέσβου ως αναπληρωματικό μέλος της Άρτεμις Καραγεωργίου, υπαλλήλου της Περιφερειακής Δνσης Δημόσιας Περιουσίας Αιγαίου, τούτης νομίμως κωλυόμενης.

3. Νικόλαο Γρηγορέλλη, Πλωτάρχη Λ.Σ., νόμιμο αναπληρωτή του Λιμενάρχη Μυτιλήνης ως μέλος, τούτου νομίμως κωλυομένου.

4. Θεοδώρα Ζαφειρίου, ΠΕ/Β Μηχανικών, Προϊσταμένη της ΥΔΟΜ του Δήμου Λέσβου ως μέλος και

5. Ευγενία Κουτσίδου, ΠΕ/Β Μηχανικών, Προϊστάμενη της Δ/νσης Περιβάλλοντος και Χωρικού Σχεδιασμού Βορείου Αιγαίου Αποκεντρωμένης Διοίκησης Αιγαίου, ως μέλος, και αναπληρωτή γραμματέα, τον Γεώργιο Καραγιάννη, ΠΕ/Β Μηχανικών υπάλληλο του Αυτοτελούς Γραφείου Δημόσιας Περιουσίας Λέσβου, νόμιμο αναπληρωτή της Ειρήνης Μπέτση υπαλλήλου της Περιφερειακής Δνσης Δημόσιας Περιουσίας Αιγαίου, παρέστησαν, στο κατάστημα όπου εδρεύει το Αυτοτελές Γραφείου Δημόσιας Περιουσίας Λέσβου, όπως συγκλήθηκε με την Α.Π.10324/16-9-2015 πρόσκληση του Προέδρου της και εξέτασε την εν λόγω υπόθεση στις 17-9-2015. Η Επιτροπή λαμβάνοντας υπόψη:

1) Τις διατάξεις του Ν. 2971/2001 όπως τροποποιήθηκε και ισχύει.

2) Τα άρθρα 105 και 106 του Π.δ. 111/2014 που αφορούν τη Δημόσια Περιουσία (ΦΕΚ 178/Α/2014).

3) Την Α.Π. 2/14955/0004/17-3-2015 απόφαση Υπουργού Οικονομικών «Ανασυγκρότηση συλλογικών οργάνων του Υπουργείου Οικονομικών» (ΑΔΑ: 77ΦΟΗ-1ΕΦ).

4) Την Α.Π.οικ.33447/19-5-2015 απόφαση "Ορισμός μελών της Επιτροπής" (ΑΔΑ: Ω1ΗΙΜΟΡΙ-Α10).

5) Την αρ. Α.Π.10324/16-9-2015 πρόσκληση σύγκλησης της Επιτροπής από τον Πρόεδρο της.

6) Την Α.Π.10337/16-9-2015 ενημέρωση περί σύγκλησης της Επιτροπής με την οποία η Περ. Δνση Δημόσιας Περιουσίας Λέσβου ενημερώνει ότι ο πρόεδρος της επιτροπής, το δεύτερο μέλος και ο γραμματέας θα αναπληρωθούν από τους νόμιμους αναπληρωτές τους λόγω κωλύματος.

7) Την από 17-7-2008 αίτηση του Μιχάλη Καράβολου με την οποία ζητείται ο καθορισμός το πρώτον των ορίων του αιγιαλού και της παραλίας στην εν λόγω περιοχή.

δ) Την από 14-10-2008 Έκθεση της Επιτροπής αιγιαλού και παραλίας που αφορούσε στην ανωτέρω περιοχή.

9) Το Φ.544.5/688/09/Σ.8060/28-9-2009 έγγραφο του Γ.Ε.Ν με το οποίο προτείνονται διορθώσεις οι οποίες έγιναν δεκτές από την Επιτροπή.

10) Το Α.Π. 1771/15-9-2011 έγγραφο της Κτηματικής Υπηρεσίας Λέσβου προς το ΓΕΕΘΑ.

11) Την Φ.119/165716/Σ.221/17-1-2012 έγγραφο του ΓΕΕΘΑ με το οποίο το ΓΕΕΘΑ δεν έχει αντίρρηση με τη συνέχιση της διαδικασίας καθορισμού ορίων αιγιαλού και παραλίας και τυχόν παλαιού αιγιαλού στην περιοχή και δεν έχει παρατηρήσεις.

12) Το κτηματογραφικό - υψομετρικό διάγραμμα της Μαριάνθης Στυλιανίδου, Τοπογράφου Μηχανικού, κλίμακας 1:500, σε μία (1) πινακίδα, που συντάχθηκε τον Αύγουστο του 2014, ελέγχθηκε για την ακρίβεια της αποτύπωσης και θεωρήθηκε στις 17-9-2015 από την Ελένη Μητρίτσα, ΠΕ/Β Μηχανικών, Τοπογράφο Μηχανικό, υπάλληλο του Αυτοτελούς Γραφείου Δημόσιας Περιουσίας Λέσβου.

13) Τα στοιχεία καθορισμού αιγιαλού και παραλίας όπως ορίζονται λεπτομερώς στο άρθρο 9 του Ν.2971/2001 ήτοι:

α) Την γεωμορφολογία του εδάφους, ότι δηλαδή η ακτή είναι ομαλή, με μικρή υψομετρική διαφορά εκτός από μικρό απότομο βραχώδες πρανές, β) Ότι δεν υπάρχουν παράκτιοι φυσικοί πόροι, γ) Ότι η ακτή επηρεάζεται από ανέμους βόρειους, βορειοδυτικούς, που φτάνουν έως και 5 μποφόρ, δ) Την μορφολογία του πυθμένα, ο οποίος είναι αμμώδης αβαθής κλιμακούμενος ομαλά σε βάθος, ε) Ότι το ανάπτυγμα του κυματισμού είναι μικρό, με το μέγιστο ύψος των κυμάτων να φτάνει συνήθως το χειμώνα το 1 μέτρο, στ) Ότι στην συγκεκριμένη περιοχή δεν υπάρχουν παράκτια τεχνικά έργα. ζ) Τη μη ύπαρξη εγκεκριμένων χωροτα-

ξικών κατευθύνσεων ή χρήσεων γης, που επηρεάζουν την παράκτια ζώνη. η) Ότι δεν υπάρχει γνωστό Δημόσιο Κτήμα κάθε κατηγορίας που να βρίσκεται σε άμεση γειτνίαση με την παράκτια ζώνη. θ) Ότι η περιοχή δεν έχει προκηρυχθεί προς κτηματογράφηση και δεν έχει οριστικές εγγραφές στο κτηματολόγιο, ι) Ότι η περιοχή δεν ανήκει σε ευπαθές οικοσύστημα - προστατευόμενη περιοχή.

Επί του παραπάνω τοπογραφικού διαγράμματος καθορίζει:

1. Την οριογραμμή αιγιαλού με κόκκινη συνεχή πολυγωνική γραμμή με σημεία 1, 2, 3 ...21.

2. Την οριογραμμή παραλίας με συνεχή κίτρινη πολυγωνική γραμμή και με σημεία 1', 2' ως 5', σε σταθερή απόσταση 10 μέτρων από την οριογραμμή αιγιαλού για την καλύτερη επικοινωνία της ξηράς με τον αιγιαλό, στο δε υπόλοιπο τμήμα της ακτογραμμής δεν καθορίζεται ζώνη παραλίας λόγω ύπαρξης της κοινόχρηστης επαρχιακής παραλιακής οδού η οποία εξυπηρετεί την επικοινωνία της ξηράς με τη θάλασσα και έχει εφαρμογή η αρ. 571/2000 γνωμοδότηση του Ν.Σ.Κ. σύμφωνα με την οποία είναι στην διακριτική ευχέρεια της διοίκησης να δημιουργήσει ή μη παραλία αιτιολογημένα.

3. Δεν υπάρχει παλαιός αιγιαλός.

4. Δεν υπάρχουν κτίσματα στη ζώνη παραλίας.

5. Το κτηματογραφικό - υψομετρικό διάγραμμα είναι κλίμακας 1:500, αποτελείται από μία (1) πινακίδα και η εξάρτησή του έγινε σύμφωνα με το Ελληνικό Γεωδαιτικό Σύστημα Αναφοράς (ΕΓΣΑ΄ 87).

Η Επιτροπή

Η Πρόεδρος
ΕΛΕΝΗ ΜΗΤΡΙΤΣΑ

Τα Μέλη

ΣΤΑΥΡΟΣ ΔΑΛΙΑΚΟΠΟΥΛΟΣ   ΝΙΚΟΛΑΟΣ ΓΡΗΓΟΡΕΛΛΗΣ
ΘΕΟΔΩΡΑ ΖΑΦΕΙΡΙΟΥ   ΕΥΓΕΝΙΑ ΚΟΥΤΣΙΔΟΥ

ΕΘΝΙΚΟ ΤΥΠΟΓΡΑΦΕΙΟ
Για τεχνικούς λόγους στο σχεδιάγραμμα, από το ηλεκτρονικό αρχείο, έγινε σμίκρυνση κατά ποσοστό 34%

ΚΤΗΜΑΤΟΓΡΑΦΙΚΟ - ΥΨΟΜΕΤΡΙΚΟ ΔΙΑΓΡΑΜΜΑ

ΚΟΙΝΟΤΗΤΑ ΑΓΙΑΣ ΠΑΡΑΣΚΕΥΗΣ
Δ.Ε. ΑΓΙΑΣ ΠΑΡΑΣΚΕΥΗΣ
ΔΗΜΟΣ ΛΕΣΒΟΥ
ΕΝΔΙΑΦΕΡΟΜΕΝΟΣ Δ.Ε. ΑΓΙΑΣ ΠΑΡΑΣΚΕΥΗΣ

ΚΛΙΜΑΚΑ	1 : 500
ΙΣΟΔΙΑΣΤΑΣΗ	1μ
ΥΨΟΜΕΤΡΙΚΗ ΑΦΕΤΗΡΙΑ	Μ.Σ.Θ.
ΤΡΙΓΩΝ. ΕΞΑΡΤΗΣΗ	ΕΓΣΑ ΄87

ΜΥΤΙΛΗΝΗ ΑΥΓΟΥΣΤΟΣ 2014
Ο ΣΥΝΤΑΞΑΣ


Μαριάνθη Στυλιανίδου
Αγ. Τοπογράφος Μηχ. Ε.Μ.Π

ΜΥΤΙΛΗΝΗ 17-9-2015
ΕΛΕΓΧΘΗΚΕ κ ΘΕΩΡΗΘΗΚΕ

ΜΥΤΙΛΗΝΗ.........................
ΘΕΩΡΗΘΗΚΕ


ΘΕΩΡΗΘΗΚΕ
Η ΠΡΟΪΣΤΑΜΕΝΗ
Δ/ΝΣΗΣ ΤΥΔΛ
Μαριάνθη Στυλιανίδου


Α/Α	ΠΙΝΑΚΑΣ ΙΔΙΟΚΤΗΣΙΩΝ
1	ΤΣΙΦΡΑΓΚΕΛΗ-ΣΑΡΑΓΚΑ-κ.α.
2	ΛΗΜΝΙΟΥ ΕΥΣΤΡΑΤΙΟΥ
3	ΚΟΥΤΡΟΥ ΜΙΧΑΛΗ
4	ΑΤΣΙΚΠΑΣΗ ΓΙΑΝΝΗ

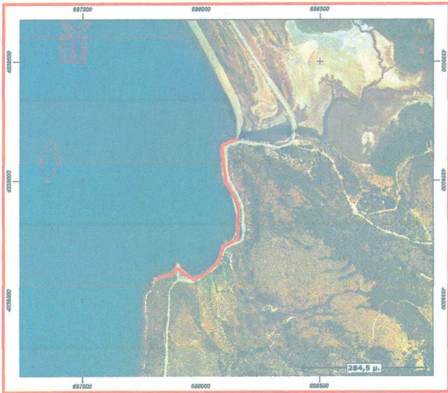

ΥΠΟΜΝΗΜΑ ΕΠΙΤΡΟΠΗΣ ΑΙΓΙΑΛΟΥ ΚΑΙ ΠΑΡΑΛΙΑΣ ΧΩΡΙΚΗΣ ΑΡΜΟΔΙΟΤΗΤΑΣ ΛΕΣΒΟΥ

1. Το παρόν υπόμνημα συνοδεύει την από 17-9-2015 Έκθεση της Επιτροπής καθορισμού αιγιαλού και παραλίας στην περιοχή «Μυρσιτζίκι», κοινότητας Αγίας Παρασκευής, Δ.Ε. Αγίας Παρασκευής, νήσου Λέσβου, Δήμου Λέσβου.
2. Το κτηματογραφικό - υψομετρικό διάγραμμα είναι κλίμακας 1:500 και αποτελείται από μία (1) πινακίδα.
3. Η οριογραμμή αιγιαλού καθορίζεται με κόκκινη συνεχή πολυγωνική γραμμή με σημεία 1, 2, 3, ...21.

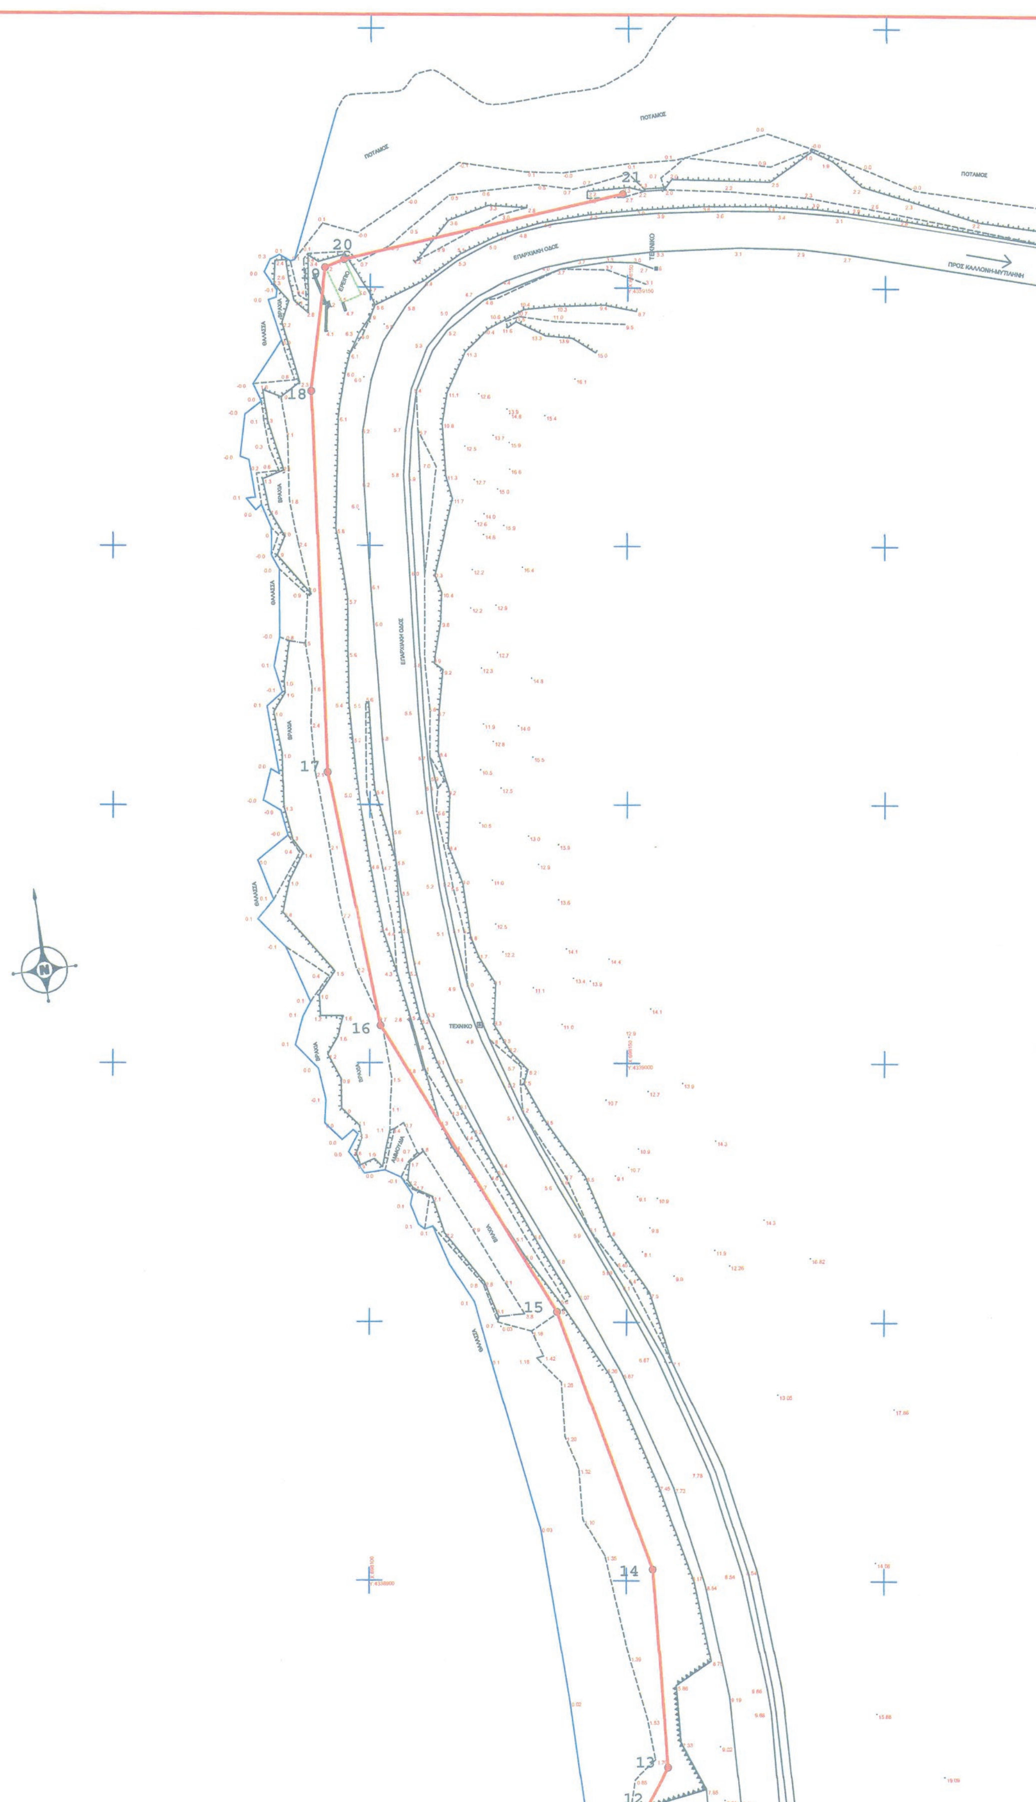
ΠΟΤΑΜΟΣ
ΕΠΑΡΧΙΑΚΗ ΟΔΟΣ
ΠΡΟΣ ΚΑΛΛΟΝΗ-ΜΥΤΙΛΗΝΗ
ΘΑΛΑΣΣΑ
ΒΡΑΧΙΑ
ΤΕΧΝΙΚΟ
21
20
19
18
17
16
15
14
13
12

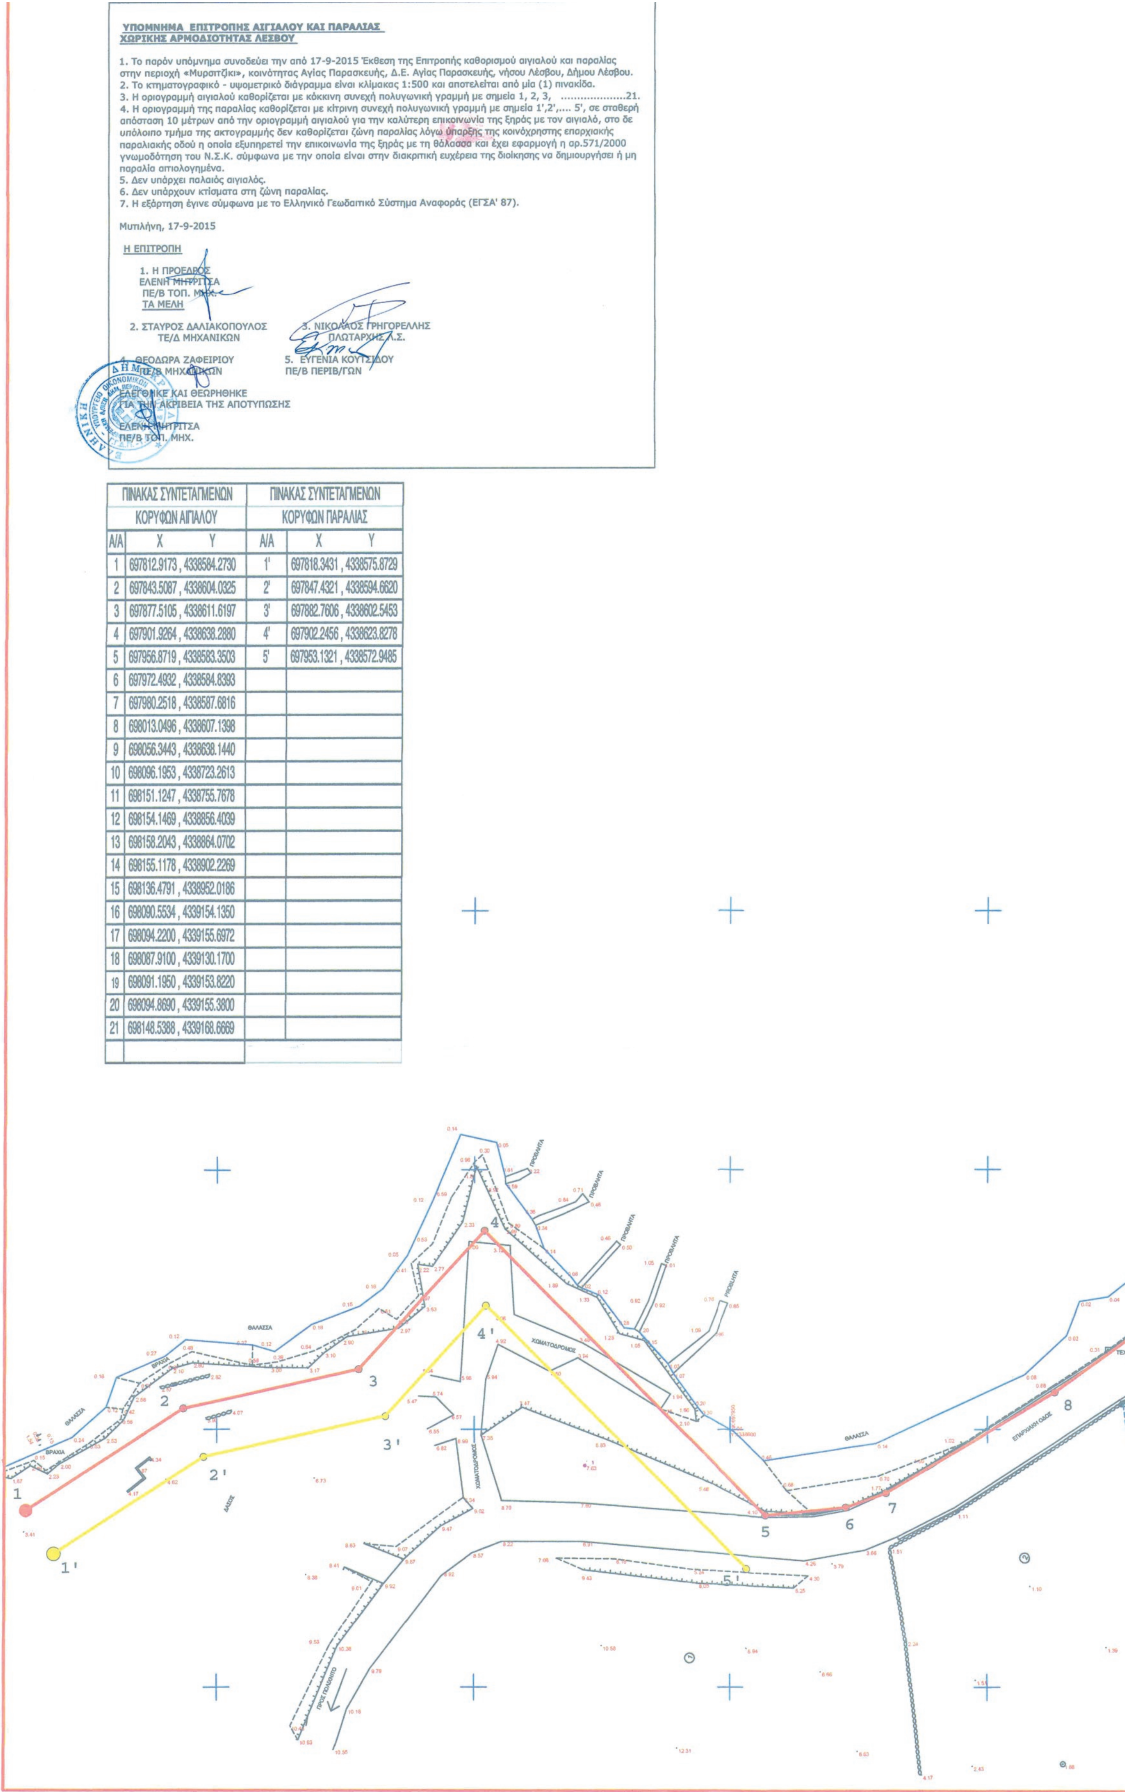

ΥΠΟΜΝΗΜΑ ΕΠΙΤΡΟΠΗΣ ΑΙΓΙΑΛΟΥ ΚΑΙ ΠΑΡΑΛΙΑΣ
ΧΩΡΙΚΗΣ ΑΡΜΟΔΙΟΤΗΤΑΣ ΛΕΣΒΟΥ

1. Το παρόν υπόμνημα συνοδεύει την από 17-9-2015 Έκθεση της Επιτροπής καθορισμού αιγιαλού και παραλίας στην περιοχή «Μυρσιτζίκι», κοινότητας Αγίας Παρασκευής, Δ.Ε. Αγίας Παρασκευής, νήσου Λέσβου, Δήμου Λέσβου.
2. Το κτηματογραφικό - υψομετρικό διάγραμμα είναι κλίμακας 1:500 και αποτελείται από μία (1) πινακίδα.
3. Η οριογραμμή αιγιαλού καθορίζεται με κόκκινη συνεχή πολυγωνική γραμμή με σημεία 1, 2, 3, ...21.
4. Η οριογραμμή της παραλίας καθορίζεται με κίτρινη συνεχή πολυγωνική γραμμή με σημεία 1',2',.... 5', σε σταθερή απόσταση 10 μέτρων από την οριογραμμή αιγιαλού για την καλύτερη επικοινωνία της ξηράς με τον αιγιαλό, στο δε υπόλοιπο τμήμα της ακτογραμμής δεν καθορίζεται ζώνη παραλίας λόγω ύπαρξης της κοινόχρηστης επαρχιακής παραλιακής οδού η οποία εξυπηρετεί την επικοινωνία της ξηράς με τη θάλασσα και έχει εφαρμογή η αρ.571/2000 γνωμοδότηση του Ν.Σ.Κ. σύμφωνα με την οποία είναι στην διακριτική ευχέρεια της διοίκησης να δημιουργήσει ή μη παραλία αιτιολογημένα.
5. Δεν υπάρχει παλαιός αιγιαλός.
6. Δεν υπάρχουν κτίσματα στη ζώνη παραλίας.
7. Η εξάρτηση έγινε σύμφωνα με το Ελληνικό Γεωδαιτικό Σύστημα Αναφοράς (ΕΓΣΑ' 87).

Μυτιλήνη, 17-9-2015

Η ΕΠΙΤΡΟΠΗ

1. Η ΠΡΟΕΔΡΟΣ
ΕΛΕΝΗ ΜΗΤΡΙΤΣΑ
ΠΕ/Β ΤΟΠ. ΜΗΧ.

ΤΑ ΜΕΛΗ

2. ΣΤΑΥΡΟΣ ΔΑΛΙΑΚΟΠΟΥΛΟΣ
ΤΕ/Δ ΜΗΧΑΝΙΚΩΝ

3. ΝΙΚΟΛΑΟΣ ΓΡΗΓΟΡΕΛΛΗΣ
ΠΛΩΤΑΡΧΗΣ Λ.Σ.

4. ΘΕΟΔΩΡΑ ΖΑΦΕΙΡΙΟΥ
ΠΕ/Β ΜΗΧΑΝΙΚΩΝ

5. ΕΥΓΕΝΙΑ ΚΟΥΤΣΙΔΟΥ
ΠΕ/Β ΠΕΡΙΒ/ΓΩΝ

ΕΛΕΓΘΗΚΕ ΚΑΙ ΘΕΩΡΗΘΗΚΕ
ΓΙΑ ΤΗΝ ΑΚΡΙΒΕΙΑ ΤΗΣ ΑΠΟΤΥΠΩΣΗΣ

ΕΛΕΝΗ ΜΗΤΡΙΤΣΑ
ΠΕ/Β ΤΟΠ. ΜΗΧ.

ΠΙΝΑΚΑΣ ΣΥΝΤΕΤΑΓΜΕΝΩΝ ΚΟΡΥΦΩΝ ΑΙΓΙΑΛΟΥ		ΠΙΝΑΚΑΣ ΣΥΝΤΕΤΑΓΜΕΝΩΝ ΚΟΡΥΦΩΝ ΠΑΡΑΛΙΑΣ	
Α/Α	X Y	Α/Α	X Y
1	697812.9173 , 4338584.2730	1'	697818.3431 , 4338575.8729
2	697843.5087 , 4338604.0325	2'	697847.4321 , 4338594.6620
3	697877.5105 , 4338611.6197	3'	697882.7606 , 4338602.5453
4	697901.9264 , 4338638.2880	4'	697902.2456 , 4338623.8278
5	697956.8719 , 4338583.3503	5'	697953.1321 , 4338572.9485
6	697972.4932 , 4338584.8393		
7	697980.2518 , 4338587.6816		
8	698013.0496 , 4338607.1398		
9	698056.3443 , 4338638.1440		
10	698096.1953 , 4338723.2613		
11	698151.1247 , 4338755.7678		
12	698154.1469 , 4338856.4039		
13	698158.2043 , 4338864.0702		
14	698155.1178 , 4338902.2269		
15	698136.4791 , 4338952.0186		
16	698090.5534 , 4339154.1350		
17	698094.2200 , 4339155.6972		
18	698087.9100 , 4339130.1700		
19	698091.1950 , 4339153.8220		
20	698094.8690 , 4339155.3800		
21	698148.5388 , 4339168.6669		

13
12
11
10
9
8
ΘΑΛΑΣΣΑ
ΒΡΑΧΙΑ
ΕΠΑΡΧΙΑΚΗ ΟΔΟΣ
ΤΕΧΝΙΚΟ
ΡΑΜΠΑ

Αριθμ. 1509/209630 (2)

Κήρυξη έκτασης ως αναδασωτέας συνολικού εμβαδού 765,20 στρεμμάτων στη θέση «Μαραθάκια - Αγ. Ειρήνη» Τ.Κ. Καλλιθέας Δ.Ε. Τολοφώνος του Δήμου Δωρίδας Π.Ε. Φωκίδας.

Ο ΓΕΝΙΚΟΣ ΓΡΑΜΜΑΤΕΑΣ
ΑΠΟΚΕΝΤΡΩΜΕΝΗΣ ΔΙΟΙΚΗΣΗΣ
ΘΕΣΣΑΛΙΑΣ ΚΑΙ ΣΤΕΡΕΑΣ ΕΛΛΑΔΑΣ

Έχοντας υπόψη:

Τις διατάξεις:

1. Των άρθρων 24 παρ. 1 και 117 παρ. 3 του Συντάγματος της Ελλάδας (ΦΕΚ 120/Α΄/27-6-2008).

2. Του άρθρου 38 παρ. 1 του Ν. 998/1979 «Περί προστασίας των Δασών κ.λπ.» (ΦΕΚ 289 Α΄) όπως αντικαταστάθηκε με το άρθρο 35 παρ. 1 του Ν. 4280/2014 (ΦΕΚ 159 Α΄) και του άρθρου 41 παρ. 1 του Ν. 998/1979 ως ισχύει σήμερα.

3. Του Ν. 3852/2010 «Νέα αρχιτεκτονική της αυτοδιοίκησης και της Αποκεντρωμένης Διοίκησης - Πρόγραμμα Καλλικράτης».

4. Του Π.δ. 138/2010 (ΦΕΚ 231 Α΄) «Οργανισμός της Αποκεντρωμένης Διοίκησης Θεσσαλίας και Στ. Ελλάδας».

5. Τις διαταγές του Υ.Α.Α.&Τ. α) 160417/1180/8-7-1980 και β) 182447/3049/24-9-1980.

6. Την με αριθ. 1669/33104/31-3-2011 (ΦΕΚ 648/Β΄/2011) απόφαση της Γενικής Γραμματέως Αποκεντρωμένης Διοίκησης Θεσσαλίας και Στ. Ελλάδας περί μεταβίβασης του δικαιώματος υπογραφής στους Προϊσταμένους Διευθύνσεων κ.λπ.

7. Την υπ' αριθ. 1420/206543/12-11-2015 αναφορά - πρόταση του Δασαρχείου Λιδωρικίου από την οποία προκύπτει ότι η έκταση που αναφέρεται στο θέμα, κατά το χρόνο της καταστροφής της που έγινε από πυρκαγιά την 31-08-2015 είχε δασικό χαρακτήρα κατά την έννοια της παρ. 1 του άρθρου 3 του Ν. 998/1979 όπως τροποποιήθηκε και ισχύει σήμερα, καλυπτόμενη κυρίως από βλάστηση φοινικικής αρκεύθου σε ποσοστό 90 % καθώς και πρίνου, σχίνων και ασπαλάθρων, παρεμβαλλόμενων δε και διάσπαρτων εγκατελειμμένων αγρών και ως εκ τούτου επιβάλλεται η κήρυξη της ως αναδασωτέας, αποφασίζουμε:

Κηρύσσουμε ως αναδασωτέα, έκταση συνολικού εμβαδού 765,20 στρεμμάτων απαρτιζόμενη από δύο εδαφικές επιφάνειες στη θέση «Μαραθάκια - Αγ. Ειρήνη» Τ.Κ. Καλλιθέας Δ.Ε. Τολοφώνας του Δήμου Δωρίδας ΠΕ Φωκίδας, με σκοπό αφ' ενός μεν τη διατήρηση του δασικού της χαρακτήρα και να αποκλειστεί η διάθεσή της για άλλο σκοπό, αφ' ετέρου δε την επαναδημιουργία της δασικής βλάστησης που θα γίνει με φυσική αναγέννηση ή τεχνητή αναδάσωση.

Προσδιορίζεται στο συνημμένο διάγραμμα, το οποίο αποτελεί αναπόσπαστο μέρος της αποφάσεως αυτής ως εξής:

ΤΜΗΜΑ Ι με στοιχεία 1-2-3-...-132-133-1 εμβαδόν 609,183 στρ και όρια:

Βόρεια: εν μέρει με εγκατελειμμένους αγρούς και εν μέρει με έκταση κηρυγμένη ως αναδασωτέα με την 4408/16-10-2006 απόφαση του Γεν. Γραμματέα Περιφέρειας Στ. Ελλάδας

Νότια: εν μέρει με αγρούς και εν μέρει με δάσος

Ανατολικά: με δάσος

Δυτικά: με δάσος

ΤΜΗΜΑ ΙΙ με στοιχεία 134-135-136-...-155-156-134 εμβαδόν 156,014 στρ και όρια:

Βόρεια: με δάσος

Νότια: με έκταση κηρυγμένη ως αναδασωτέα εν μέρει με την 1284/30-9-1992 απόφαση Νομάρχη Φωκίδας και εν μέρει με την 4408/16-10-2006 απόφαση του Γεν. Γραμματέα Περιφέρειας Στ. Ελλάδας

Ανατολικά: με δάσος

Δυτικά: με δάσος

Της αναδασωτέας έκτασης εξαιρούνται οι εντός αυτής διάσπαρτοι εγκατελειμμένοι - χέρσοι αγροί οι οποίοι λόγω του μεγάλου εμβαδού της καμένης έκτασης, του έντονου ανάγλυφου και του δύσβατου της περιοχής δεν είναι δυνατόν να εντοπιστούν και να αποτυπωθούν στην παρούσα διαδικασία.

Επιτρέπεται υποβολή κατ' αυτής αιτήσεως ακύρωσης στο αρμόδιο Διοικητικό Εφετείο (αρθρ. 47 Ν. 3900/2010, ΦΕΚ 213/Α΄/2010) μέσα σε προθεσμία εξήντα (60) ημερών, που αρχίζει από την επομένη της δημοσίευσής της (άρθρο 46 Π.δ. 18/1989, ΦΕΚ 8/Α΄).

Από τις διατάξεις της απόφασης αυτής δεν προκαλείται δαπάνη σε βάρος του Κρατικού προϋπολογισμού.


Η απόφαση αυτή να δημοσιευθεί στην Εφημερίδα της Κυβερνήσεως.

Άμφισσα, 17 Νοεμβρίου 2015

Με εντολή Γενικού Γραμματέα
Αποκεντρωμένης Διοίκησης
Ο Δ/ντής Δασών Φωκίδας
ΔΗΜΟΣ ΤΣΕΛΛΟΣ

ΤΟΠΟΓΡΑΦΙΚΟ ΔΙΑΓΡΑΜΜΑ

Αναδασωτέας έκτασης συνολικού εμβαδού 765,20 στρ. [Τμήμα 1 (Ι) που ορίζεται από τα σημεία 1-2-3-……-50-51-52-…….-100-101-102-103-104-105-106-……118-119-120-121-…..132-133-1 εμβαδού **609,183 στρ.** και Τμήμα 2 (ΙΙ) που ορίζεται από τα σημεία 134-135-136-137 ……………-145-146-147-……..155-156-134 εμβαδού **156,014 στρ.**] στη θέση **«Μαραθάκια-Αγία Ειρήνη»** περιφέρειας Τ.Κ. Καλλιθέας Δήμου Δωρίδας, της οποίας η βλάστηση καταστράφηκε μετά από πυρκαγιά.

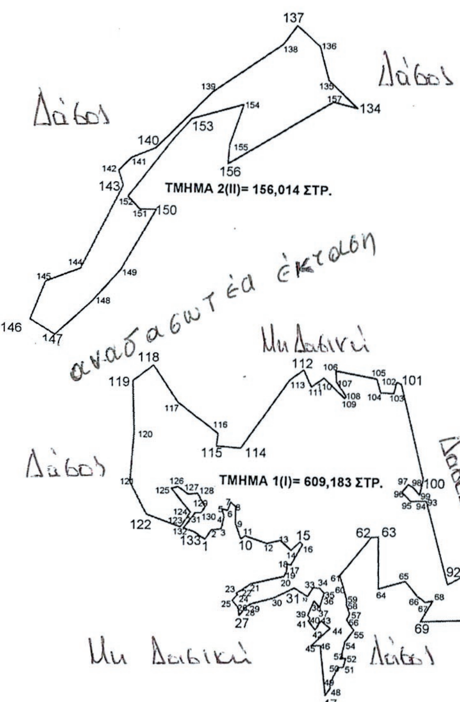


ΣΥΝΤΕΤΑΓΜΕΝΕΣ ΤΜΗΜΑ Ι

1	340078,0000	4244966,0000
10	340191.0000	4244969.0000
15	340379.0000	4244963.4967
27	340190.0000	4244730.0000
47	340465.0000	4244485.0000
62	340600.0000	4244981.0000
63	340622.0000	4244983.0000
69	340759.0000	4244720.0000
81	341222.0000	4244709.0000
84	341575.0000	4244808.0000
88	341233.0000	4244995.0000
92	340842.0000	4244838.0000
100	340759.5000	4245166.0000
101	340685.3383	4245460.8489
112	340381.1161	4245498.5446
114	340186.0000	4245251.0000
115	340109.0000	4245256.0000
118	339907.0000	4245506.0000
119	339843.2898	4245456.9488
122	339893.0000	4245041.0000
133	340044.0000	4244988.0000

ΣΥΝΤΕΤΑΓΜΕΝΕΣ ΤΜΗΜΑ ΙΙ

134	340532.0000	4246319.0000
137	340343.0000	4246573.0000
140	339902.0000	4246183.0000
143	339803.0000	4246065.0000
146	339517.9061	4245644.3289
147	339596.2817	4245597.0525
150	339907.0000	4245991.0000
153	340014.1558	4246276.4554
156	340129.3974	4246136.0809
157	340458.0000	4246336.0000

Κλίμακα 1:20.000

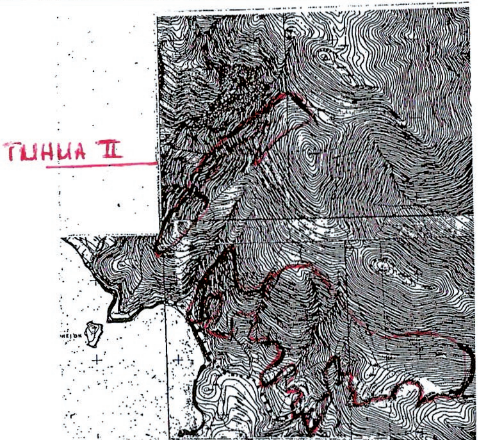

ΑΠΟΣΠΑΣΜΑ ΧΑΡΤΗ Γ.Υ.Σ. 62194, 62195 & 62196
ΚΛΙΜΑΚΑ 1:40.000

ΥΠΟΜΝΗΜΑ

Ε= 765,20 στρ.
Θέση **«Μαραθάκια-ΑγίαΕιρήνη»**
περιφέρειας Τ.Κ. Καλλιθέας Δήμου Δωρίδας

ΘΕΩΡΗΘΗΚΕ
Σύμφωνα με την 1509/209630 απόφασή μας
Ε.Γ.Γ.Α.Δ.Θ.ΣΤ.Ε
Άμφισσα 17.11…..2015
Ο Δ/ντής Δασών Φωκίδας

Δήμος Π. Τσέλλος
Δασολόγος Π.Ε.



ΕΛΕΓΧΘΗΚΕ
Ημερομηνία 10- 11 -2015
Ο ΔΑΣΑΡΧΗΣ Κ.α.α

Παναγιώτης Δ. Μαντάρας
Δασοπόνος ΤΕ

Ημερομηνία 10 - 11 - 2015
Ο ΣΥΝΤΑΞΑΣ

Παν. Γ. Κωνσταντόπουλος
Δασολόγος ΠΕ

ΕΘΝΙΚΟ ΤΥΠΟΓΡΑΦΕΙΟ
Για τεχνικούς λόγους στο σχεδιάγραμμα, από το ηλεκτρονικό αρχείο, έγινε σμίκρυνση κατά ποσοστό 85%

ΣΥΝΤΕΤΑΓΜΕΝΕΣ ΑΝΑΔΑΣΩΤΕΑΣ ΚΑΛΛΙΘΕΑΣ 31-08-2015

1	340078,0000	4244966,0000
2	340098,0000	4244995,0000
3	340129.2926	4244999.3385
4	340137.0000	4245037.0000
5	340131.0000	4245061.7623
6	340148.0000	4245057.3919
7	340157.7269	4245083.3192
8	340174.1019	4245069.9819
9	340174.1019	4245015.0000
10	340191.0000	4244969.0000
11	340205.0000	4244979.0000
12	340274.0000	4244957.0000
13	340316.9536	4244966.9648
14	340351.0000	4244935.9409
15	340379.0000	4244963.4967
16	340386.6852	4244955.0000
17	340351.0000	4244890.0000
18	340340.0000	4244893.0000
19	340337.0000	4244868.0000
20	340329.6736	4244854.5683
21	340226.0000	4244830.0000
22	340196.0000	4244809.0000
23	340180.0000	4244800.0000
24	340184.0000	4244795.0000
25	340168.0000	4244777.0000
26	340186.0000	4244755.0000
27	340190.0000	4244730.0000
28	340213.5748	4244758.0421
29	340228.1276	4244767.5536
30	340297.6138	4244786.8257
31	340363.6401	4244818.5484
32	340404.6664	4244793.2208
33	340421.6788	4244821.5638
34	340441.7851	4244819.6876
35	340456.7185	4244804.7499
36	340454.3113	4244794.0594
37	340443.0000	4244760.0000
38	340425.0000	4244779.4038
39	340407.0000	4244734.0000
40	340413.0000	4244724.0000
41	340408.0000	4244716.0000
42	340430.0000	4244689.0000
43	340448.0000	4244717.0000
44	340477.0000	4244694.0000
45	340417.8281	4244638.1093

46	340447.6511	4244639.6413
47	340465.0000	4244485.0000
48	340480.0000	4244508.0000
49	340478.6284	4244521.8387
50	340503.0000	4244573.0000
51	340518.2027	4244573.0000
52	340526.8510	4244602.1469
53	340510.4814	4244602.1469
54	340523.8685	4244654.3017
55	340550.0000	4244690.0000
56	340527.0000	4244721.0000
57	340536.0000	4244741.0000
58	340526.0000	4244767.0000
59	340525.0000	4244788.0000
60	340515.0000	4244824.0000
61	340503.0000	4244860.0000
62	340600.0000	4244981.0000
63	340622.0000	4244983.0000
64	340625.1353	4244820.8643
65	340709.0000	4244846.0000
66	340749.0000	4244799.0000
67	340773.0000	4244782.0000
68	340797.0000	4244787.0000
69	340759.0000	4244720.0000
70	340982.0000	4244732.0000
71	341014.4002	4244719.2094
72	341038.6341	4244728.0370
73	341046.0000	4244745.0000
74	341130.7915	4244762.2079
75	341132.4929	4244793.5081
76	341141.2327	4244805.2091
77	341173.9008	4244804.5875
78	341184.6683	4244811.0539
79	341224.7626	4244780.1598
80	341237.7097	4244735.4887
81	341222.0000	4244709.0000
82	341486.0000	4244704.0000
83	341531.0000	4244722.0000
84	341575.0000	4244808.0000
85	341505.0000	4244858.0000
86	341506.9717	4244864.7620
87	341422.0000	4244944.0000
88	341233.0000	4244995.0000
89	341167.0000	4244972.0000
90	341060.0000	4244902.0000

91	340947.0000	4244897.0000
92	340842.0000	4244838.0000
93	340771.0946	4245098.0941
94	340748.0000	4245098.0000
95	340722.0000	4245096.0000
96	340694.0000	4245124.0000
97	340712.8367	4245148.0781
98	340727.2766	4245140.5285
99	340749.5000	4245116.5000
100	340759.5000	4245166.0000
101	340685.3383	4245460.8489
102	340670.4575	4245466.5217
103	340662.0000	4245431.0000
104	340621.0925	4245432.2494
105	340609.0000	4245475.0000
106	340479.8730	4245498.0877
107	340483.0000	4245463.0000
108	340513.3860	4245418.9730
109	340507.9175	4245413.0000
110	340445.0000	4245475.0000
111	340405.0000	4245453.2144
112	340381.1161	4245498.5446
113	340337.0000	4245466.0000
114	340186.0000	4245251.0000
115	340109.0000	4245256.0000
116	340114.0000	4245295.0000
117	339986.0000	4245392.0000
118	339907.0000	4245506.0000
119	339843.2898	4245456.9488
120	339850.0000	4245299.0000
121	339840.0000	4245141.0000
122	339893.0000	4245041.0000
123	340000.0000	4245003.4437
124	340031.2314	4245049.8762
125	339969.4802	4245123.8100
126	339992.1234	4245128.3114
127	340023.8576	4245105.6152
128	340053.8823	4245108.8938
129	340077.0737	4245067.8356
130	340064.6088	4245048.4533
131	340047.9201	4245049.1648
132	340009.8113	4245000.0000
133	340044.0000	4244988.0000
134	340532.0000	4246319.0000
135	340443.0000	4246404.0000
136	340414.0000	4246510.0000
137	340343.0000	4246573.0000
138	340298.0000	4246513.0000
139	340080.0000	4246362.0000
140	339902.0000	4246183.0000
141	339829.0000	4246152.0000
142	339788.0000	4246111.0000
143	339803.0000	4246065.0000
144	339674.0000	4245805.0000
145	339564.0000	4245763.0000
146	339517.9061	4245644.3289
147	339596.2817	4245597.0525
148	339713.0000	4245705.0000
149	339801.0000	4245805.0000
150	339907.0000	4245991.0000
151	339857.1612	4245991.6595
152	339818.1717	4246030.4516
153	340014.1558	4246276.4554
154	340177.4644	4246323.6814
155	340133.8700	4246195.9139
156	340129.3974	4246136.0809
157	340458.0000	4246336.0000

ΕΘΝΙΚΟ ΤΥΠΟΓΡΑΦΕΙΟ

ΕΦΗΜΕΡΙΣ ΤΗΣ ΚΥΒΕΡΝΗΣΕΩΣ

ΤΙΜΗ ΠΩΛΗΣΗΣ ΦΥΛΛΩΝ ΤΗΣ ΕΦΗΜΕΡΙΔΑΣ ΤΗΣ ΚΥΒΕΡΝΗΣΕΩΣ

Σε έντυπη μορφή:

- Για τα Φ.Ε.Κ. από 1 έως 16 σελίδες σε 1 € προσαυξανόμενη κατά 0,20 € για κάθε επιπλέον οκτασέλιδο ή μέρος αυτού.
- Για τα φωτοαντίγραφα Φ.Ε.Κ. σε 0,15 € ανά σελίδα.

Σε μορφή DVD/CD:

Τεύχος	Ετήσια έκδοση	Τριμηνιαία έκδοση	Μηνιαία έκδοση
Α΄	150 €	40 €	15 €
Β΄	300 €	80 €	30 €
Γ΄	50 €	-	-
Υ.Ο.Δ.Δ.	50 €	-	-
Δ΄	110 €	30 €	-

Τεύχος	Ετήσια έκδοση	Τριμηνιαία έκδοση	Μηνιαία έκδοση
Α.Α.Π.	110 €	30 €	-
Ε.Β.Ι.	100 €	-	-
Α.Ε.Δ.	5 €	-	-
Δ.Δ.Σ.	200 €	-	20 €
Α.Ε.-Ε.Π.Ε.	-	-	100 €

- Η τιμή πώλησης μεμονωμένων Φ.Ε.Κ. σε μορφή cd-rom από εκείνα που διατίθενται σε ψηφιακή μορφή και μέχρι 100 σελίδες, σε 5 € προσαυξανόμενη κατά 1 € ανά 50 σελίδες.

ΕΤΗΣΙΕΣ ΣΥΝΔΡΟΜΕΣ Φ.Ε.Κ.

Τεύχος	Έντυπη μορφή
Α΄	225 €
Β΄	320 €
Γ΄	65 €
Υ.Ο.Δ.Δ.	65 €

Τεύχος	Έντυπη μορφή
Δ΄	160 €
Α.Α.Π.	160 €
Ε.Β.Ι.	65 €
Α.Ε.Δ.	10 €

Τεύχος	Έντυπη μορφή
Α.Ε.-Ε.Π.Ε.	2.250 €
Δ.Δ.Σ.	225 €
Α.Σ.Ε.Π.	70 €
Ο.Π.Κ.	-

- Το τεύχος Α.Σ.Ε.Π. (έντυπη μορφή) θα αποστέλλεται σε συνδρομητές ταχυδρομικά, με την επιβάρυνση των 70 €, ποσό το οποίο αφορά τα ταχυδρομικά έξοδα.

- Η καταβολή γίνεται σε όλες τις Δημόσιες Οικονομικές Υπηρεσίες (Δ.Ο.Υ.). Το πρωτότυπο διπλότυπο (έγγραφο αριθμ. πρωτ. 9067/28.2.2005 2η Υπηρεσία Επιτρόπου Ελεγκτικού Συνεδρίου) με φροντίδα των ενδιαφερομένων, πρέπει να αποστέλλεται ή να κατατίθεται στο Εθνικό Τυπογραφείο (Καποδιστρίου 34, Τ.Κ. 104 32 Αθήνα).
- Σημειώνεται ότι φωτοαντίγραφα διπλοτύπων, ταχυδρομικές Επιταγές για την εξόφληση της συνδρομής, δεν γίνονται δεκτά και θα επιστρέφονται.
- Οι οργανισμοί τοπικής αυτοδιοίκησης, τα νομικά πρόσωπα δημοσίου δικαίου, τα μέλη της Ένωσης Ιδιοκτητών Ημερησίου Τύπου Αθηνών και Επαρχίας, οι τηλεοπτικοί και ραδιοφωνικοί σταθμοί, η Ε.Σ.Η.Ε.Α, τα τριτοβάθμια συνδικαλιστικά όργανα και οι τριτοβάθμιες επαγγελματικές ενώσεις δικαιούνται έκπτωσης πενήντα τοις εκατό (50%) επί της ετήσιας συνδρομής.
- Το ποσό υπέρ ΤΑ.Π.Ε.Τ. (5% επί του ποσού συνδρομής), καταβάλλεται ολόκληρο (Κ.Α.Ε. 3512) και υπολογίζεται πριν την έκπτωση.
- Στην Ταχυδρομική συνδρομή του τεύχους Α.Σ.Ε.Π. δεν γίνεται έκπτωση.

Πληροφορίες για δημοσιεύματα που καταχωρίζονται στα Φ.Ε.Κ. στο τηλ.: 210 5279000.
Φωτοαντίγραφα παλαιών Φ.Ε.Κ.: τηλ.: 210 8220885.

Τα φύλλα όλων των τευχών της Εφημερίδας της Κυβερνήσεως διατίθενται δωρεάν σε ηλεκτρονική μορφή από την ιστοσελίδα του Εθνικού Τυπογραφείου (www.et.gr)

Ηλεκτρονική Διεύθυνση: http://www.et.gr - e-mail: webmaster.et@et.gr

ΟΙ ΥΠΗΡΕΣΙΕΣ ΕΞΥΠΗΡΕΤΗΣΗΣ ΠΟΛΙΤΩΝ ΛΕΙΤΟΥΡΓΟΥΝ ΚΑΘΗΜΕΡΙΝΑ ΑΠΟ 08:00 ΜΕΧΡΙ 13:30



ΑΠΟ ΤΟ ΕΘΝΙΚΟ ΤΥΠΟΓΡΑΦΕΙΟ
ΚΑΠΟΔΙΣΤΡΙΟΥ 34 * ΑΘΗΝΑ 104 32 * ΤΗΛ. 210 52 79 000 * FAX 210 52 21 004